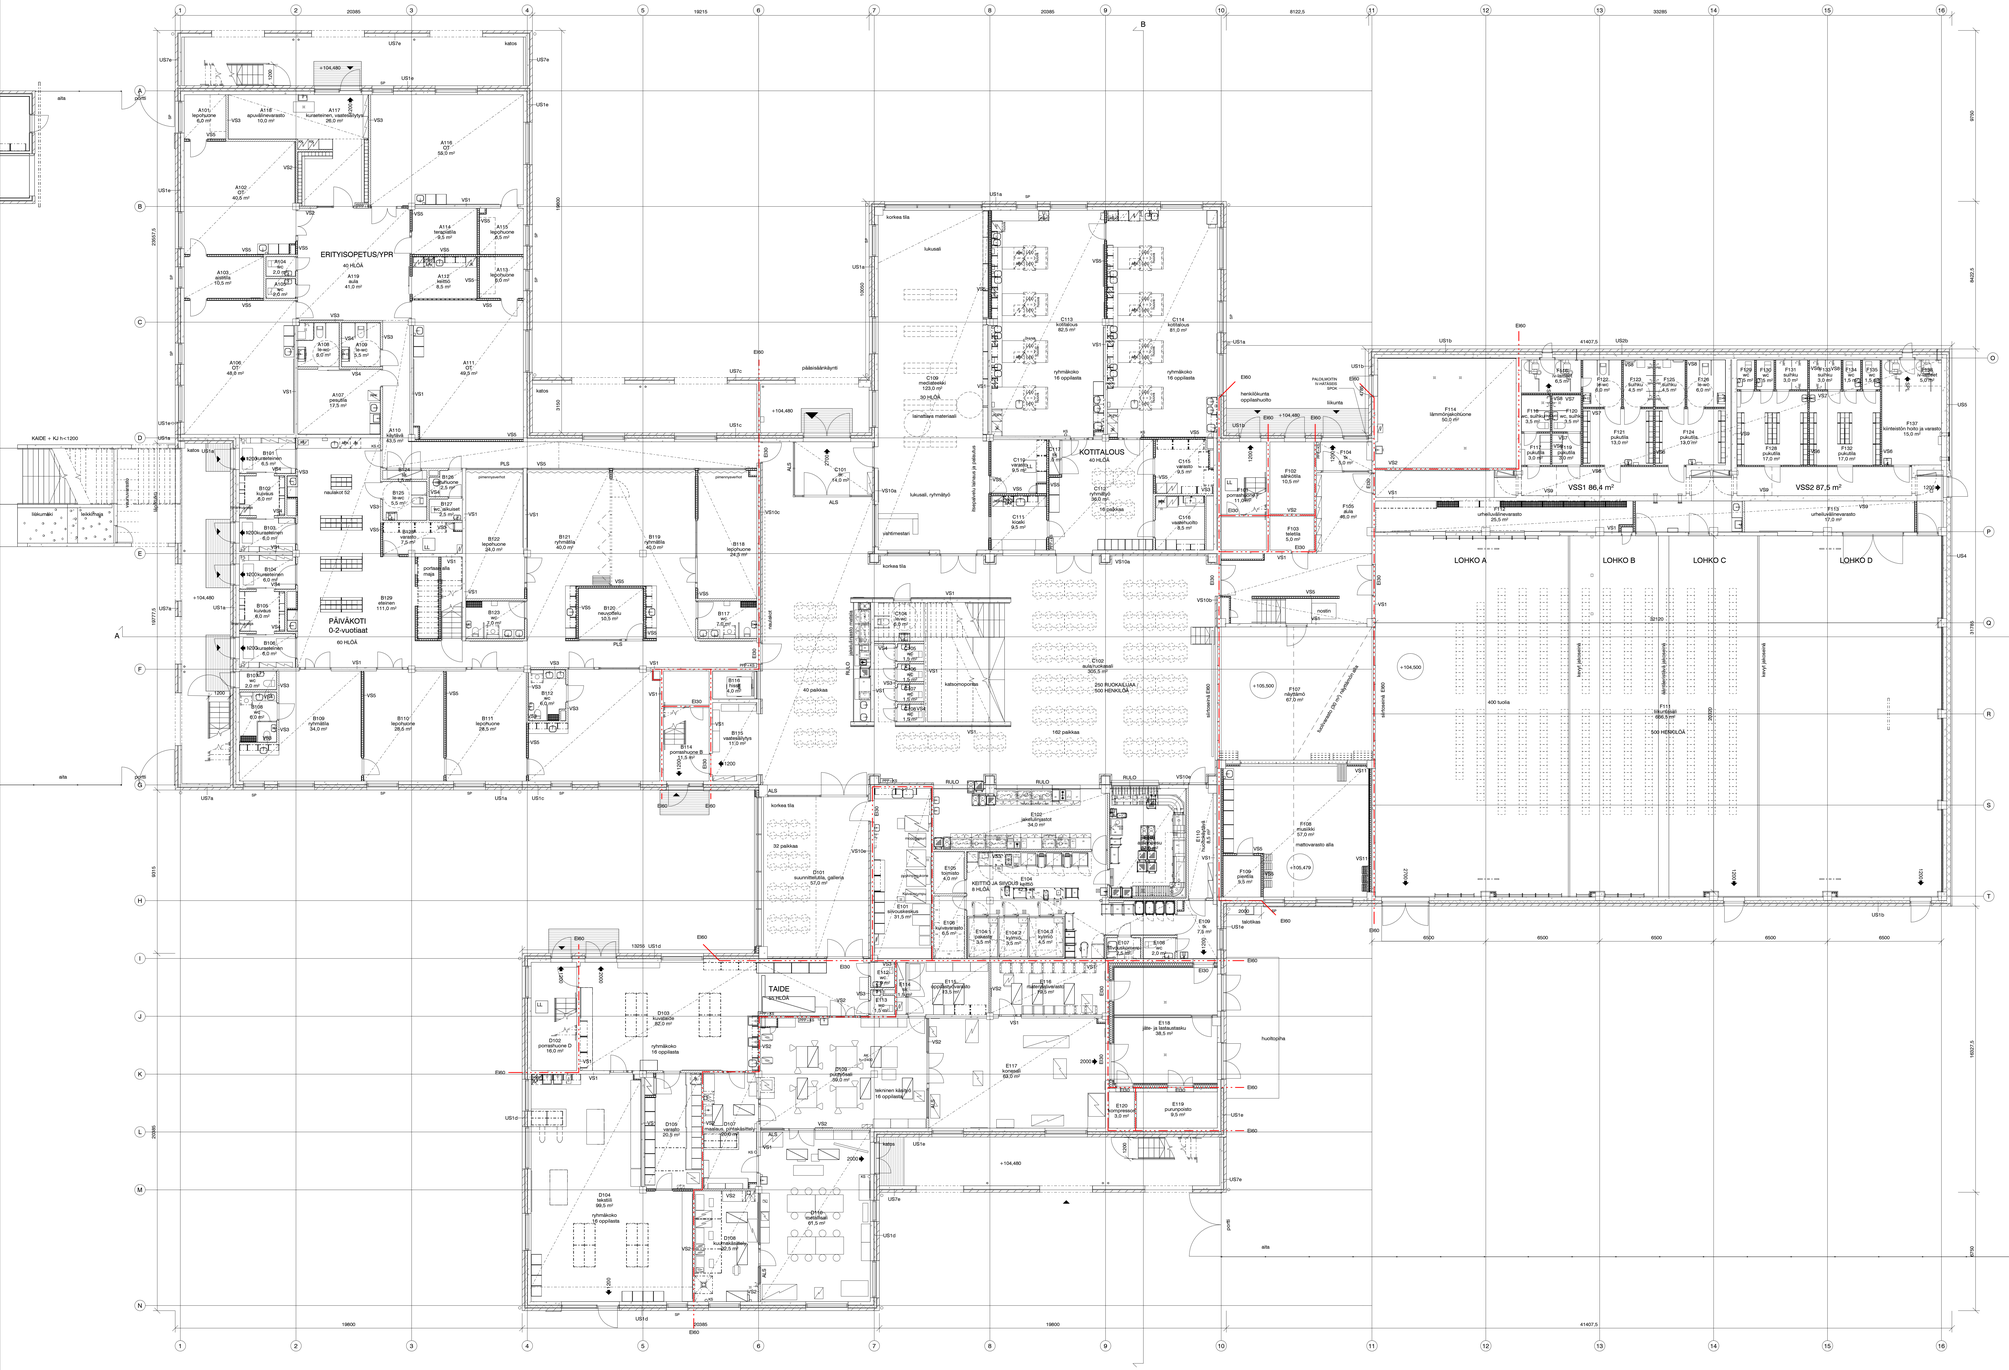

2112 HUOM! REVISIOT ESITETTY 1:50 OSAPOHJISSA

MUUTOS TAI TÄYDENNYS	NIMIM.	PÄIVÄYS	TUNNUS
HUOMIO! RAKENNUKSEN KORKEUSASEMAA NOSTETTU +500mm, SUUNNITELMISSA VANHAT KOROT	Tasokoordinaatisto: Korkeusjärjestelmä:		ETRS-GK24

KAUPUNGINOSA / KYLÄ: 07 Kuhala; KORTTELI / TILA: 452; TONTTI / Rno: 1	VIRANOMAISTEN MERKINTÖJÄ:
KUKUA: Forssa	RAKENNUSTUNNUS:
RAKENNUSTOIMENPIDE: Uudisrakennus	PIRKUSTUSLAJ: Työpiirustus; JUOKSEVA no:
RAKENNUSKOHTEEN NIMI JA OSOITE: Forssan Monitoimikeskus, Pihlajakatu 9, 30420 Forssa	PIRKUSTUKSEN SISÄLTÖ: Pohja 1. krs; MITTAKAAVA: 1:100
PARVIAINEN ARKKITEHDIT OY PORKKALANKATU 11, 00180 HELSINKI PUH (09) 6174 1400 ARKKITEHDIT@parviainen.fi www.parviainen.fi parviainen ARKKITEHDIT	ARK; TYÖN NO: 10611; PIR NO: 110; MUUTOS: 2112
SUUNNITTELUJA / ALLEKIRJOITUS: Jani Ristimäki	PÄIVÄYS: 18.12.2020; TIEDOSTO: 10611A 110.dwg