


LINIKKALA II A 2.2.2024 luonnos

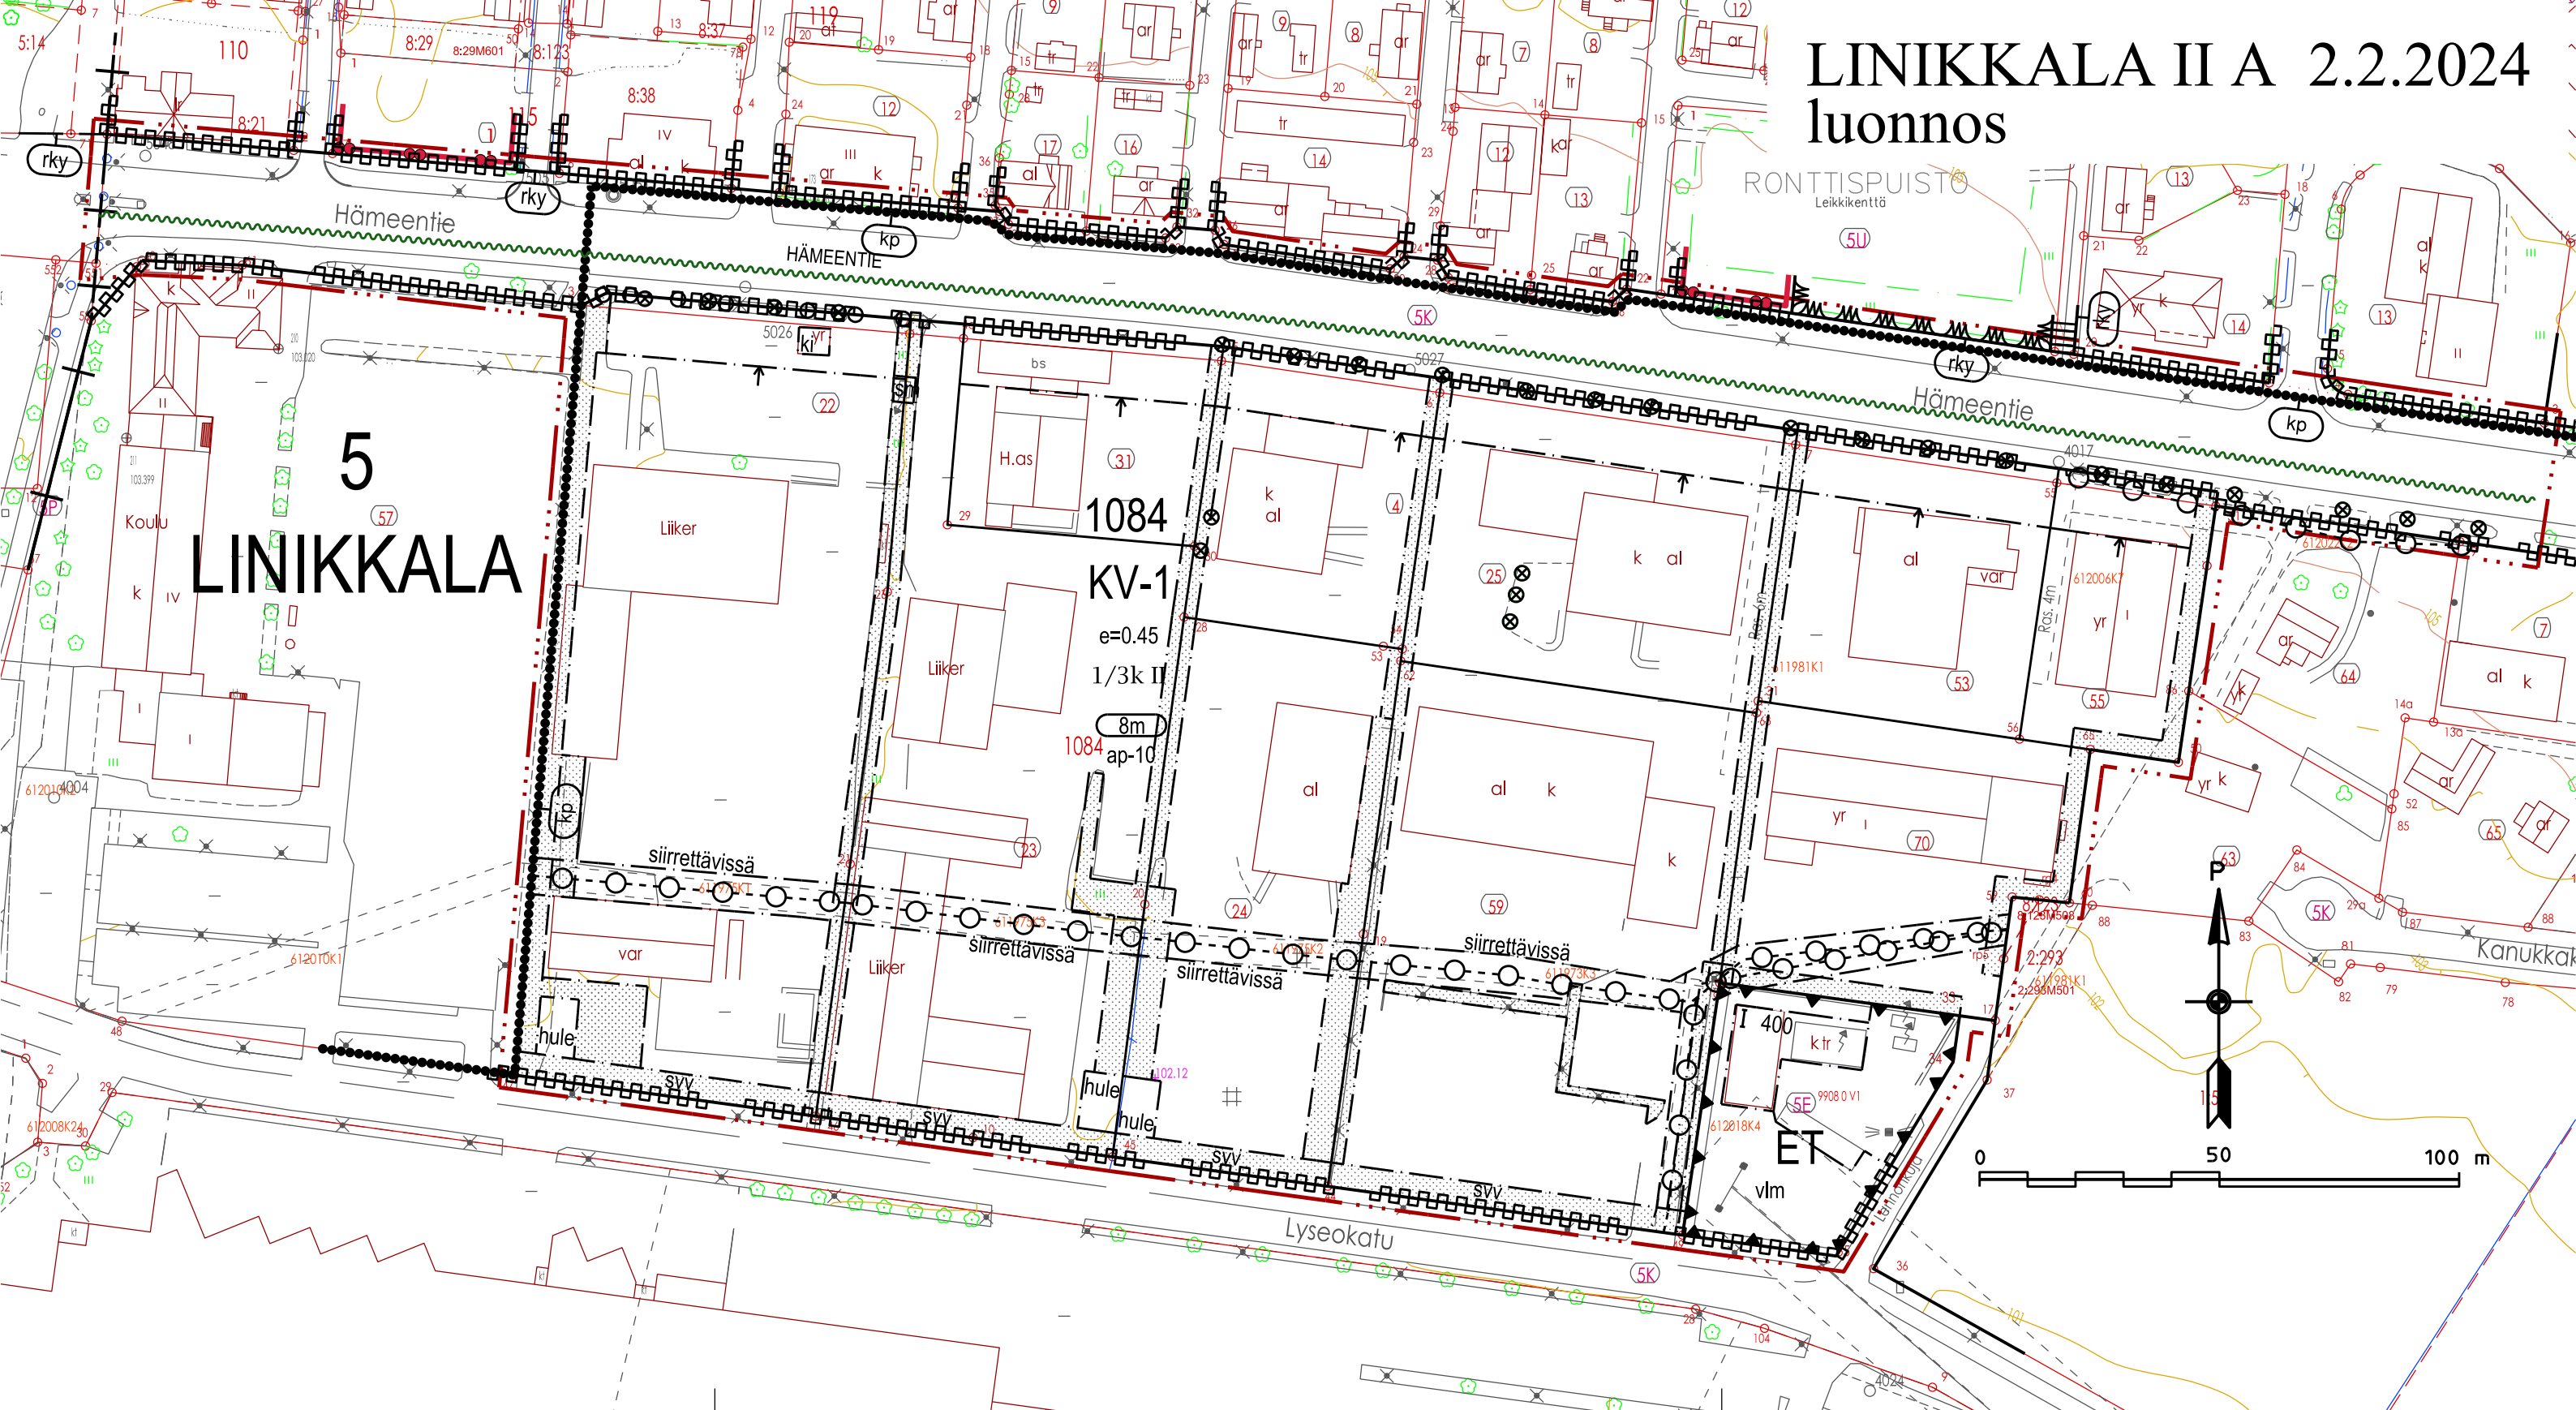

5 LINIKKALA

1084

KV-1

$e=0.45$

1/3k II

8m

1084 ap-10

siirrettävissä

siirrettävissä

siirrettävissä

siirrettävissä

Lyseokatu

Hämeentie

HÄMEENTIE

RONTTISPUISTO
Leikkikenttä

Hämeentie

Kanukkat

